

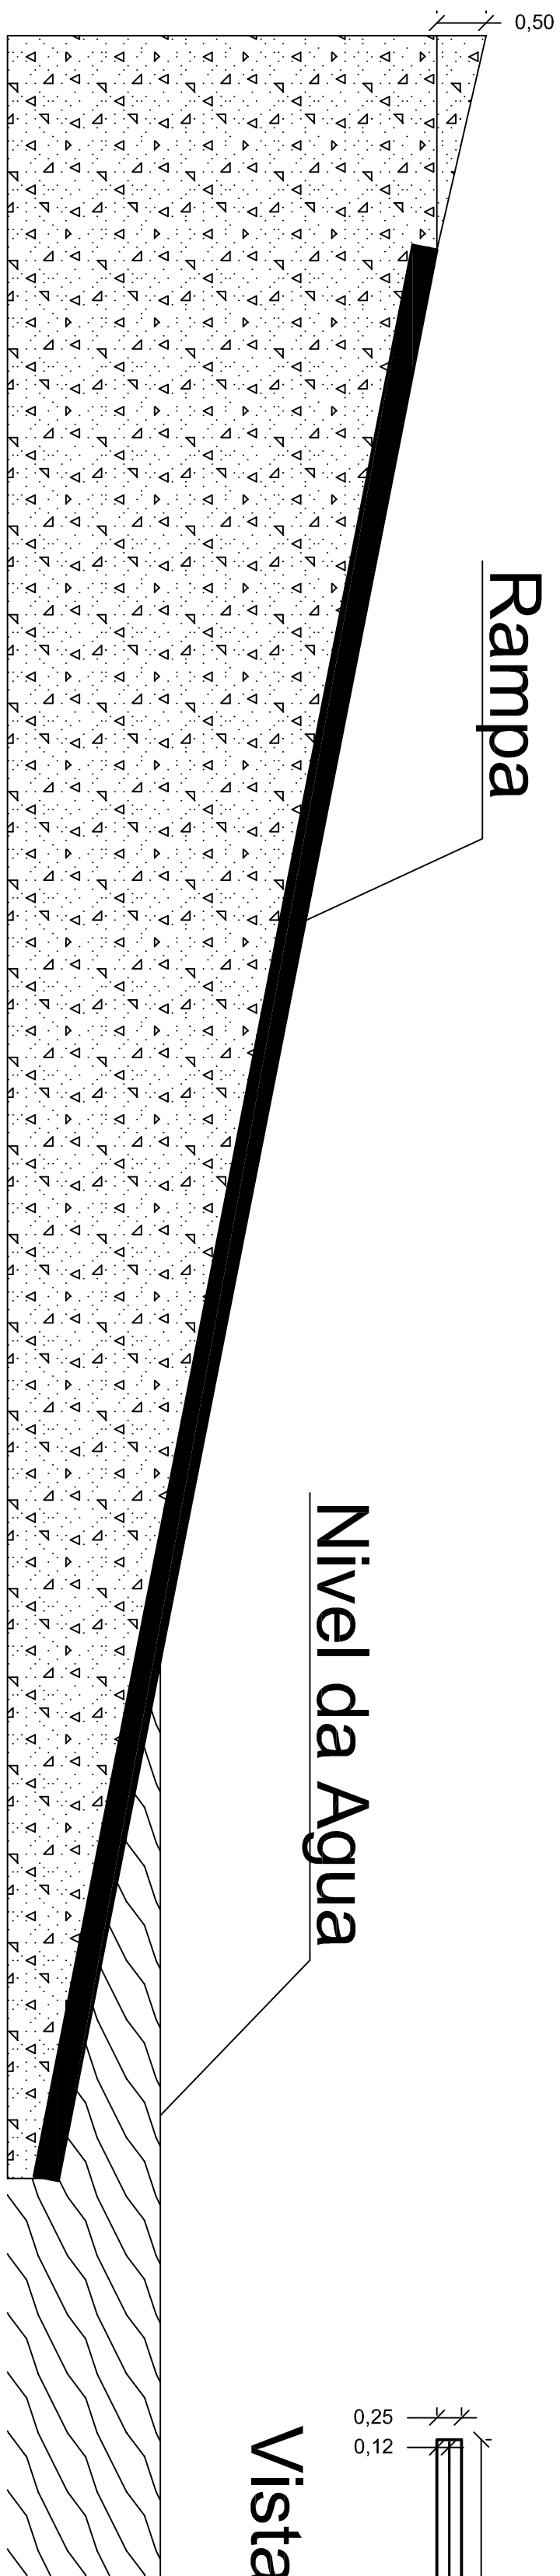
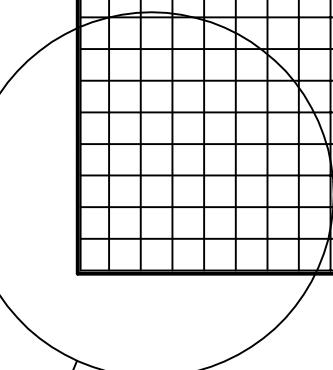
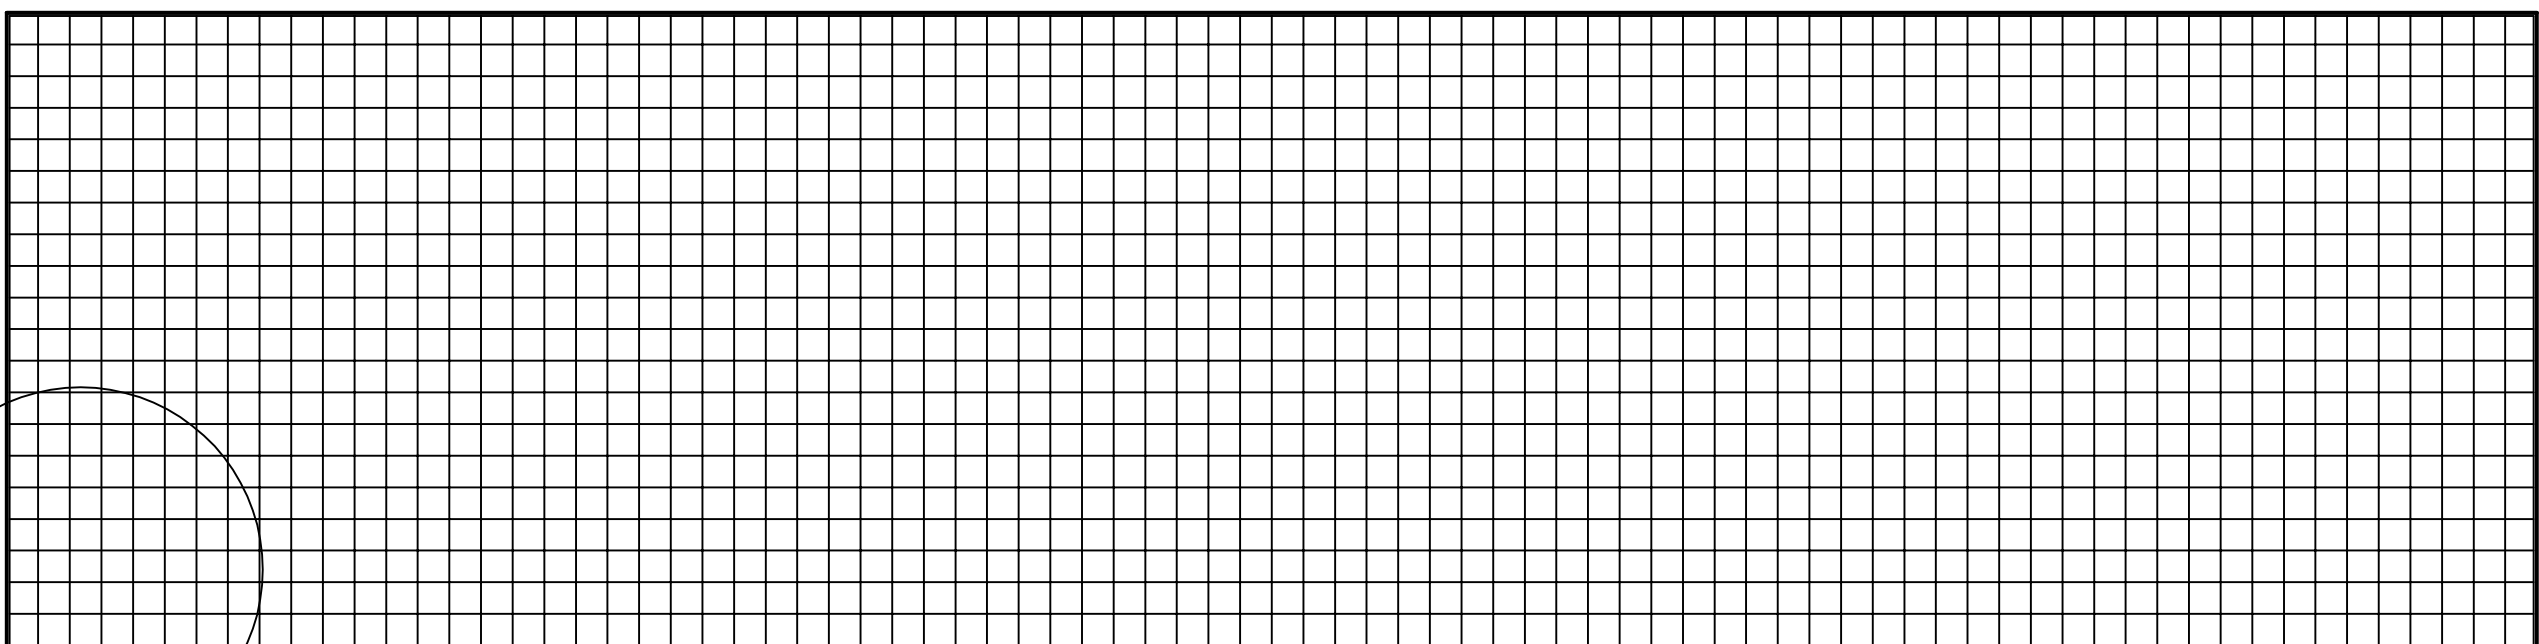



LOCALIZAÇÃO - S/ESC.

 

Detalhe 02

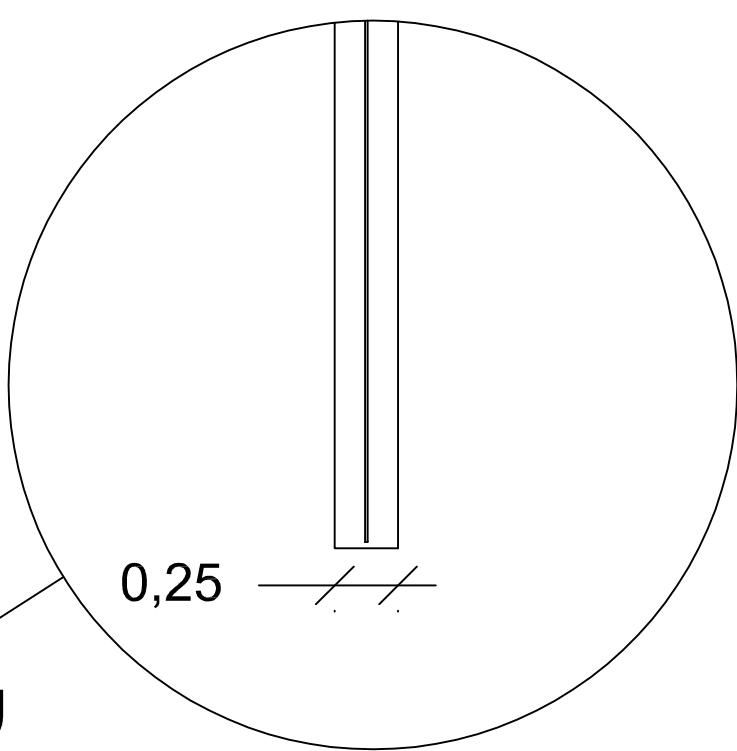

Detalhe Tela POP

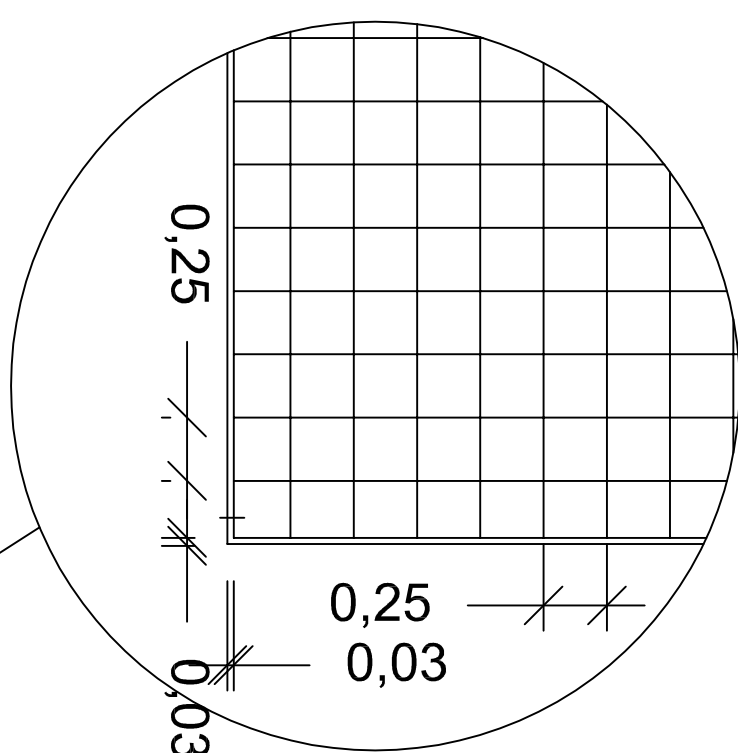

Detalhe Tela POP

				ESTADO DE SANTA CATARINA PREFEITURA MUNICIPAL DE BARRA VELHA			
RAMPA PARA EMBARCAÇÕES BARRINHA DO RIO ITAUBA				RAMPA ITAUBA			
PROJETO RAMPA		REVISÃO	CORREÇÃO	PROJETO PMBV			
2025		97,50 m2		RAMPON			
BARRINHA RIO ITAUBA		25 m3		RAMPON			
PREFEITURA MUNICIPAL DE BARRA VELHA		RAMPON M. VENTURA ENGENHEIRO CIVIL CREA 159112-0/20		01/01			